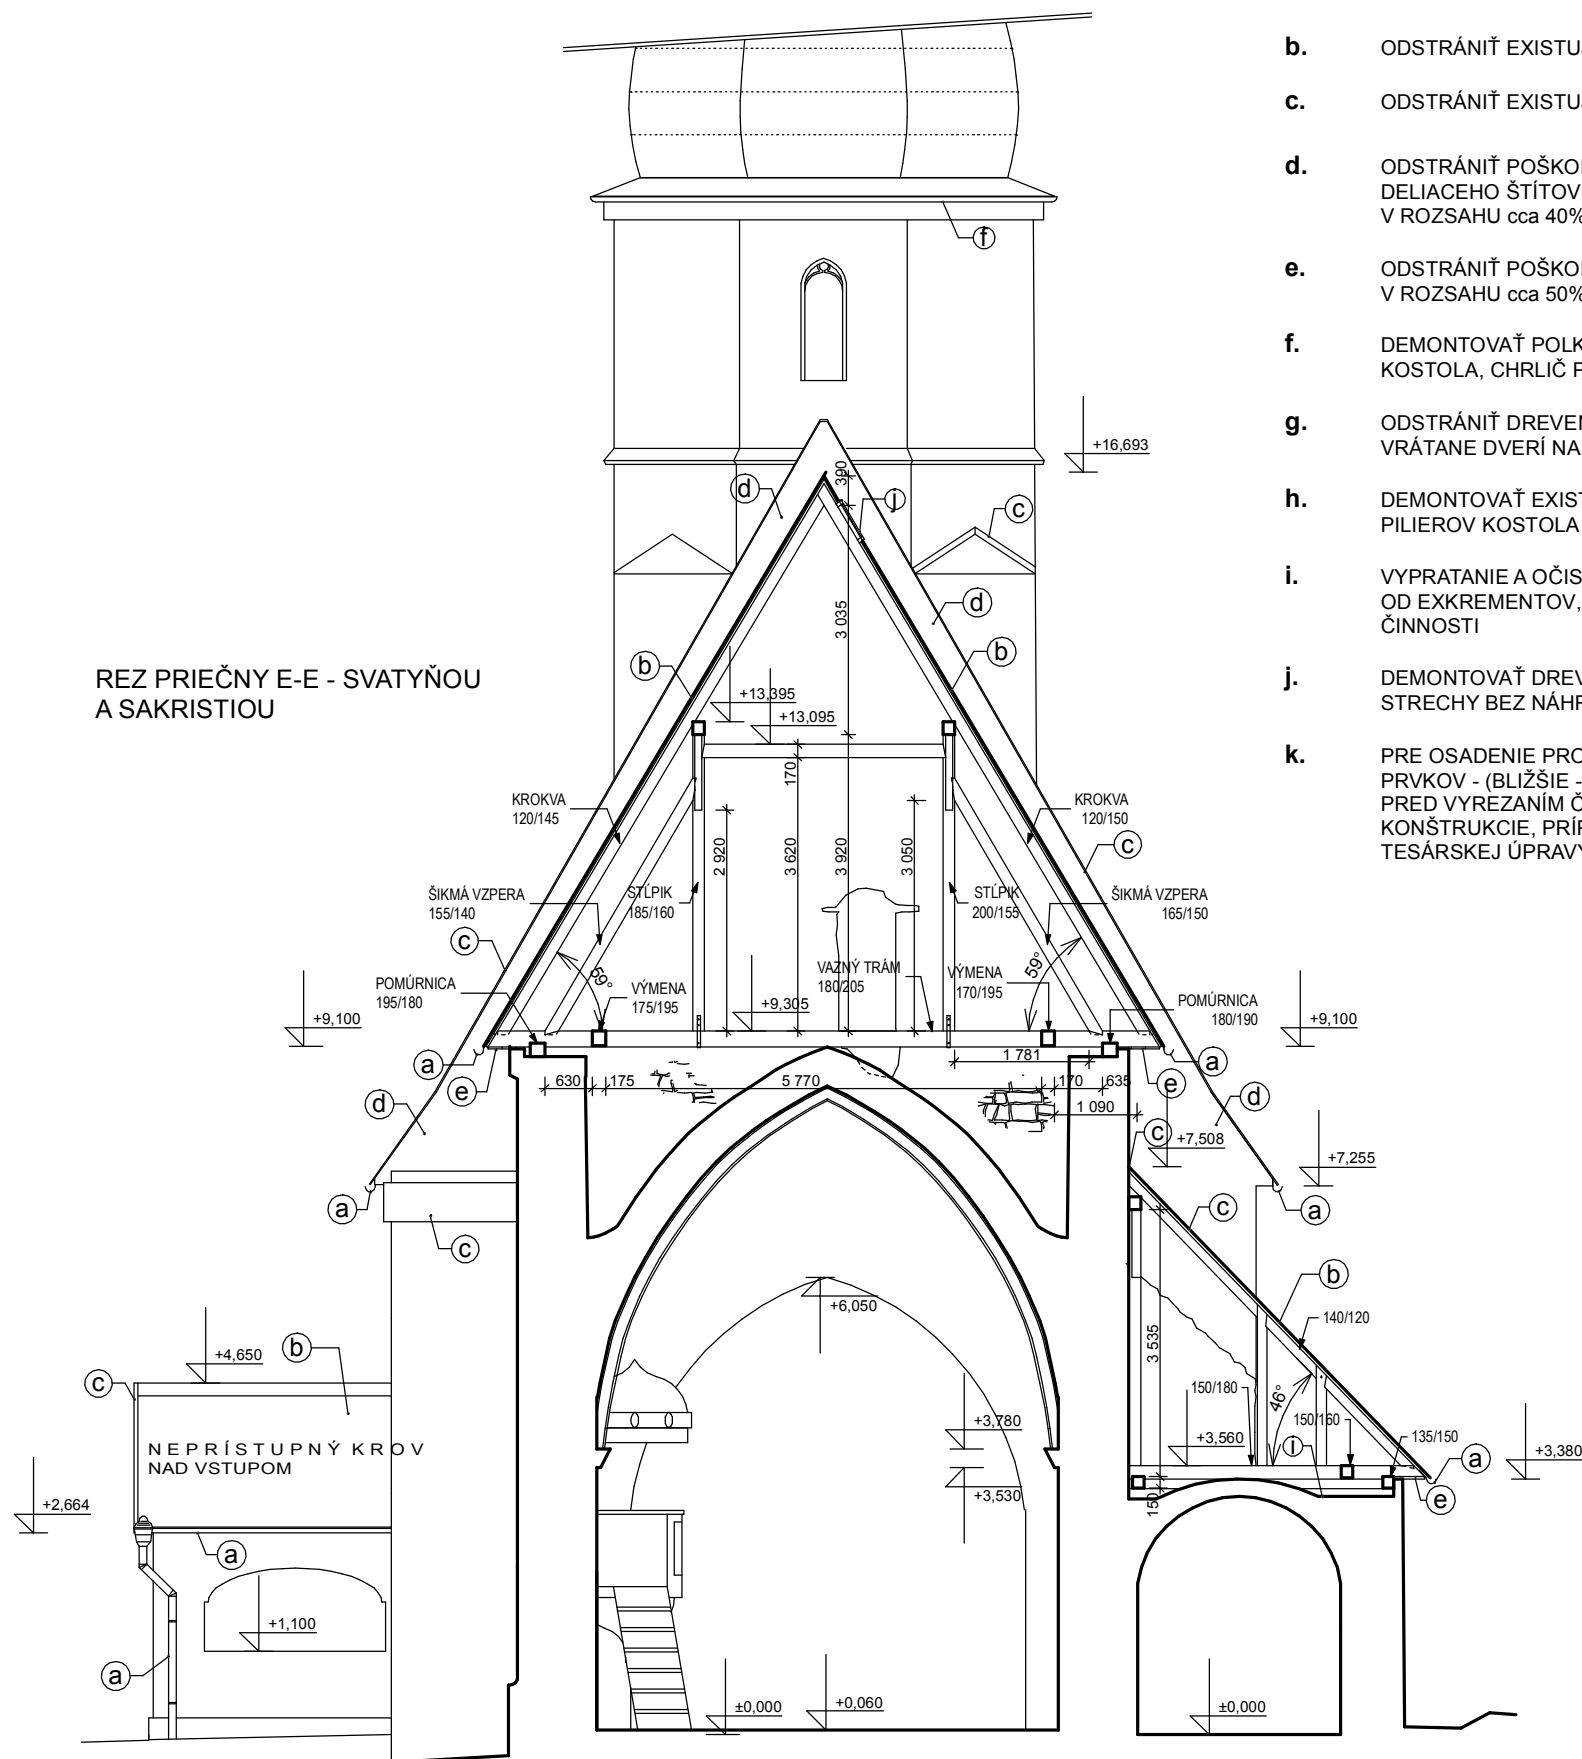


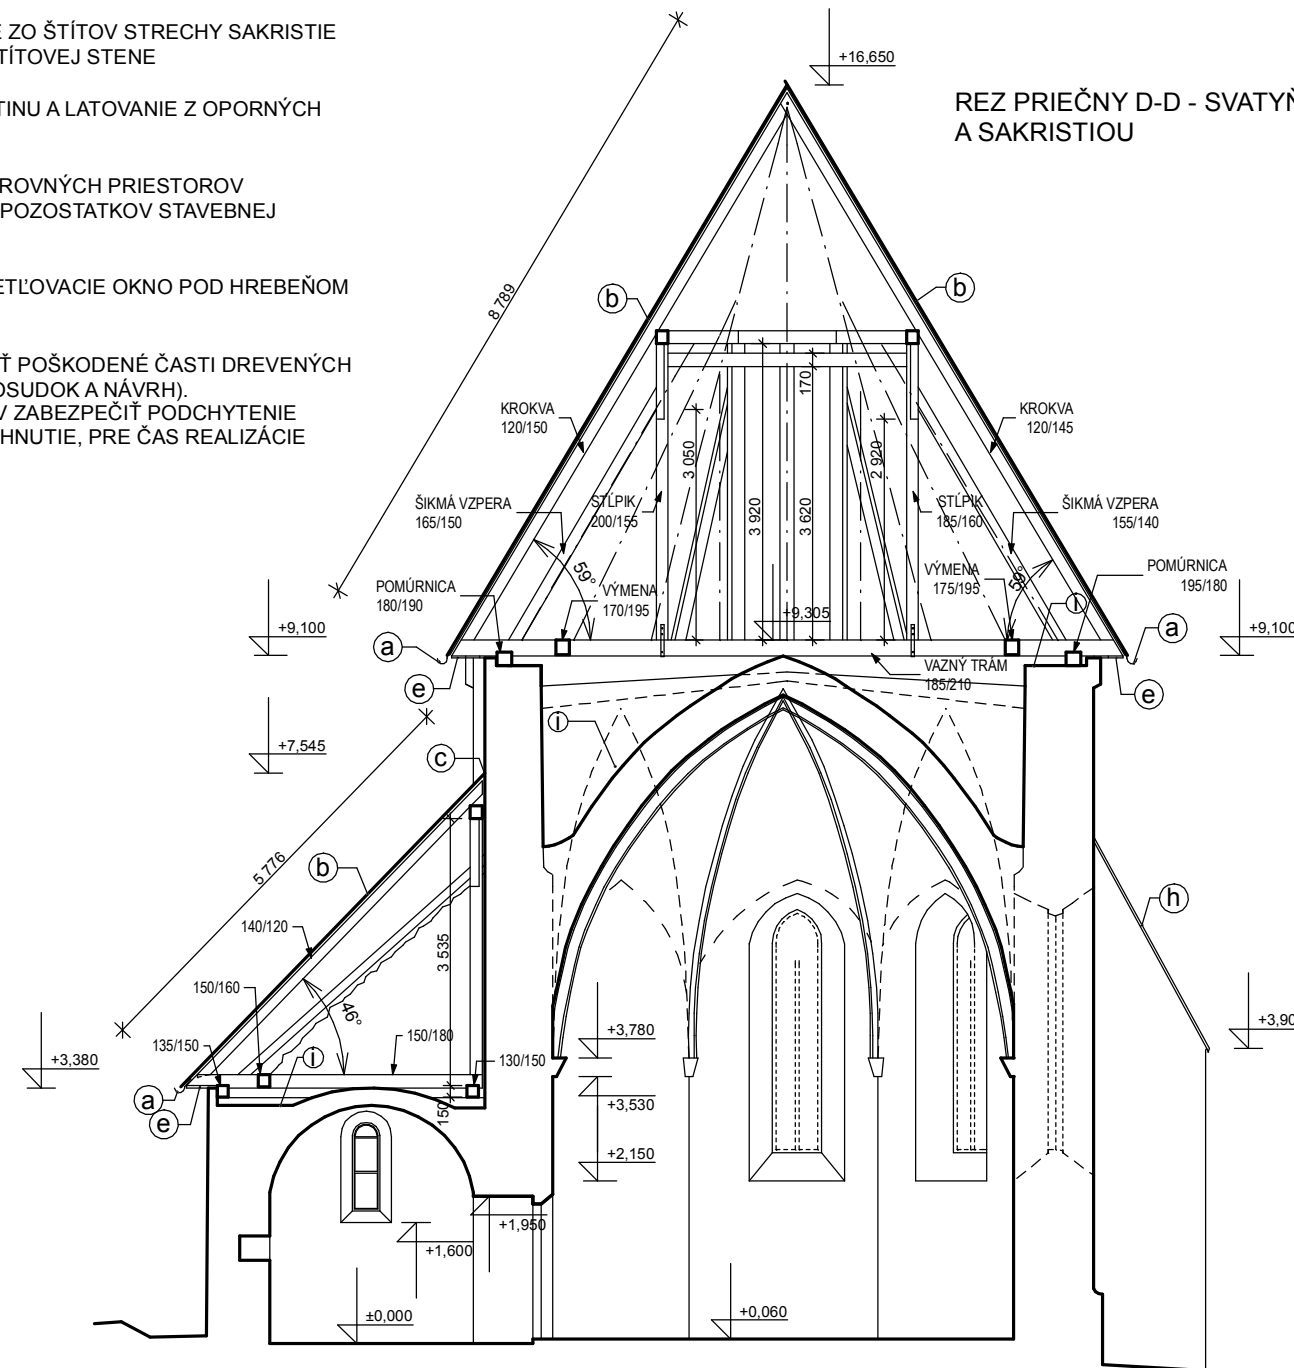
POPIS BÚRACÍCH A DEMONTÁŽNYCH PRÁC

- DEMONTOVAŤ DAŽĎOVÉ ZVODY A ODKVAPOVÉ ŽLABY PO CELOM OBVODE LODE, SVATÝNE, SAKRISTIE A VSTUPNEJ PREDSIENE
- ODSTRÁNIŤ EXISTUJÚCU STREŠNÚ KRYTINU A LATOVANIE
- ODSTRÁNIŤ EXISTUJÚCE KLAMPIARSKÉ PRVKY - OPLECHOVANIA
- ODSTRÁNIŤ POŠKODENÉ OMIETKY NA VÝCHODNEJ STRANE DELIACEHO ŠTÍTOVÉHO MÚRU A NAD STRECHOU SAKRISTIE V ROZSAHU cca 40%
- ODSTRÁNIŤ POŠKODENÉ DOSKY PODBITIA STRIECH V ROZSAHU cca 50%
- DEMONTOVAŤ POLKRUHOVÝ PLECHOVÝ ŽLAB STRECHY VEŽE KOSTOLA, CHRLIČ PONECHAŤ!
- ODSTRÁNIŤ DREVENÉ DOŠTENIE ZO ŠTÍTOV STRECHY SAKRISTIE VRÁTANE DVERÍ NA ZÁPADNEJ ŠTÍTOVEJ STENE
- DEMONTOVAŤ EXISTUJÚCU KRYTINU A LATOVANIE Z OPORNÝCH PILIEROV KOSTOLA
- VYPRATANIE A OČISTENIE PODKROVNÝCH PRIESTOROV OD EXKREMENTOV, NEČISTÔT A POZOSTATKOV STAVEBNEJ ČINNOSTI
- DEMONTOVAŤ DREVENÉ PRESVETLOVACIE OKNO POD HREBEŇOM STRECHY BEZ NÁHRADY
- PRE OSADENIE PROTÉZ VYREZAŤ POŠKODENÉ ČASTI DREVENÝCH PRVKOV - (BLIŽŠIE - STATICKÝ POSUDOK A NÁVRH). PRED VYREZANÍM ČASTI PRVKOV ZABEZPEČIŤ PODCHYTENIE KONŠTRUKCIE, PRÍPADNE NADVIHNUTIE, PRE ČAS REALIZÁCIE TESÁRSKEJ ÚPRAVY



 
REZ PRIEČNY E-E - SVATÝŇOU A SAKRISTIOU



REZ PRIEČNY D-D - SVATÝŇOU A SAKRISTIOU



LEGENDA BÚRACÍCH A DEMONTÁŽNYCH PRÁC

-  NAVRHOVANÝ ROZSAH ODSTRÁNENIA EXISTUJÚCEJ KRYTINY S OPLECHOVANÍM A LEMOVANÍM
-  ODSTRÁNENÉ ALEBO ZDEMONTOVANÉ KONŠTRUKCIE
-  POPIS BÚRACÍCH A DEMONTÁŽNYCH PRÁC

POZNÁMKA

* PODKLADOM PRE SPRACOVANIE PROJEKTOVEJ DOKUMENTÁCIE SANÁCIE KROVOV, ZVONOVEJ STOLICE A STRIECH BOLO ZAMERANIE EXISTUJÚCEHO STAVU KOSTOLA SPRACOVANÝ OSPOSOV ROŽŇAVA, ING. PENDEROM A D. KEMĚNÝM V JÚLI 1973

* AUTOROM TEJTO PROJEKTOVEJ DOKUMENTÁCIE BOLI ZREALIZOVANÉ ČIASTOČNÉ DOMERANIA DREVENÝCH PRVKOV KROVOV NAD LOĎOU, SVATÝŇOU, SAKRISTIOU, ZAMERANIE DREVENÝCH PRVKOV ZVONOVEJ STOLICE VO VEŽI KOSTOLA A ČIASTOČNÉ DOMERANIE DREVENÝCH PRVKOV KROVU VEŽE V DOSTUPNOM ROZSAHU

* PROJEKTOVÁ DOKUMENTÁCIA SANÁCIE STRIECH A DREVENÝCH KONŠTRUKCIÍ KROVOV BOLA SPRACOVANÁ NA ZÁKLADE ČIASTKOVÉHO ARCHITEKTONICKO-HISTORICKÉHO VÝSKUMU

* PRED REALIZÁCIU SANÁCIE KROVOV A STRIECH OBJEKTU JE NUTNÉ ZABEZPEČIŤ:
 - VYPRATANIE A VYČISTENIE PODKROVNÝCH PRIESTOROV
 - DOMERANIE A SPRESNENIE STAVU A POŠKODENÍ EXISTUJÚCICH DREVENÝCH KONŠTRUKCIÍ V NEPRÍSTUPNÝCH ČASTIACH STRIECH A SPRESNIŤ SPOSOB A ROZSAH SANÁCIE

* ROZMERY A GEOMETRIU JESTVUJÚCICH KONŠTRUKCIÍ JE POTREBNÉ PREVEROVAŤ NA MIESTE!

* NA ZMENY A POUŽITIE TEJTO DOKUMENTÁCIE SA VZŤAHUJÚ PRÍSLUŠNÉ USTANOVENIA AUTORSKÉHO ZÁKONA

PROJEKTOVÁ DOKUMENTÁCIA JE SPRACOVANÁ V PODROBNOSTI DOKUMENTÁCIE PRE STAVEBNÉ KONANIE A NENAHRÁDZA VÝROBNÚ A DIELENSKÚ DOKUMENTÁCIU DODÁVATEĽA!

Zodp. projektant:	Ing. Jaroslava Glosová	ING. JAROSLAVA GLOSOVÁ SIBÍRSKA 25 080 01 PREŠOV <i>Autorizovaný stavebný inžinier Konštrukcie pozemných stavieb</i>	
Vypracoval:	Ing. Jaroslava Glosová	Diel:	ASR ARCHITEKTONICKO STAVEBNÉ RIEŠENIE
Objednávateľ:	Cirkevný zbor Evanjelickej cirkvi augsburského vyznania na Slovensku, Koceľovce Ev. a. v. farský úrad, Koceľovce 31, 049 35 Ochtiná	Dátum:	09/2012
Časť:	D - dokumentácia stavebných objektov	Mierka:	1 : 100
Objekt:	SO 01 Kostol	Stupeň:	DSP
Stavba:	Koceľovce - Kostol ev. a. v., ÚZPF č. 517/0 príprava komplexnej obnovy časť: SANÁCIA KROVOV, ZVONOVEJ STOLICE A STRIECH	Formát:	3xA4
Obsah:	PRIEČNE REZY SVATÝŇOU A SAKRISTIOU D-D, E-E - BÚRACIE PRÁCE	Č. výkresu.:	06