

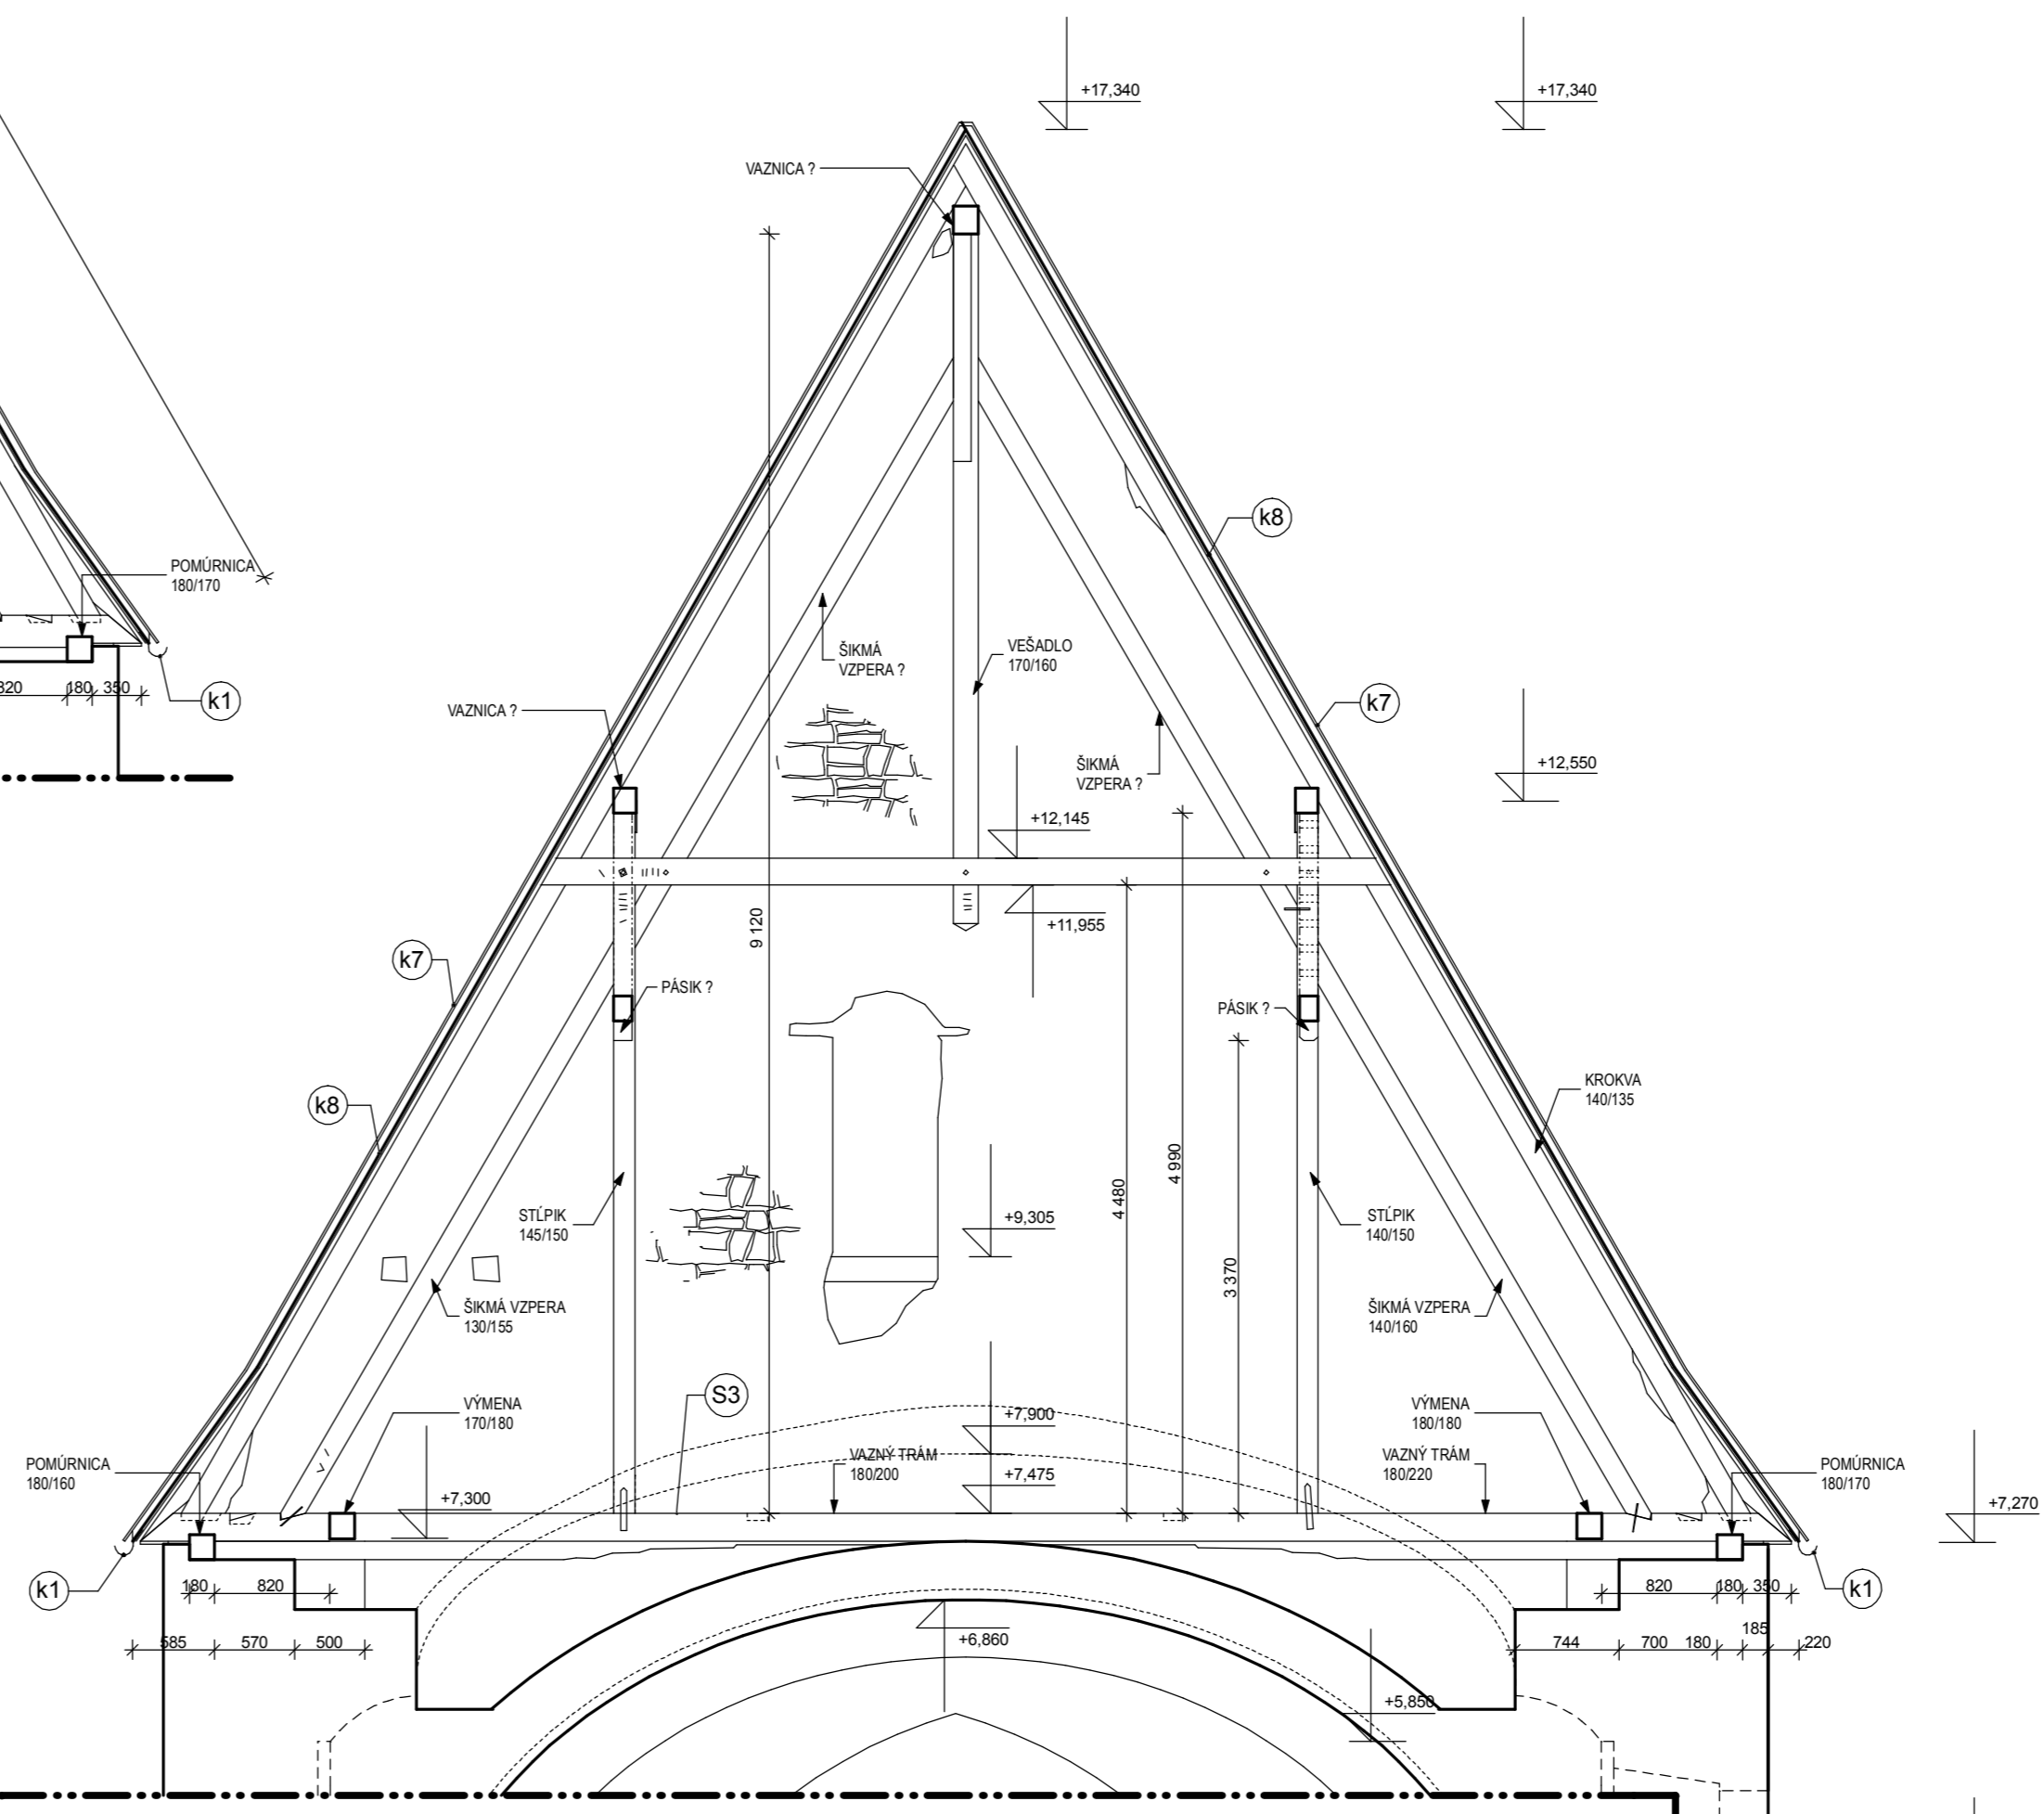


REZ PRIEČNY B-B - KROVOM NAD LOŽOU

REZ PRIEČNY F-F - KROVOM NAD LOŽOU

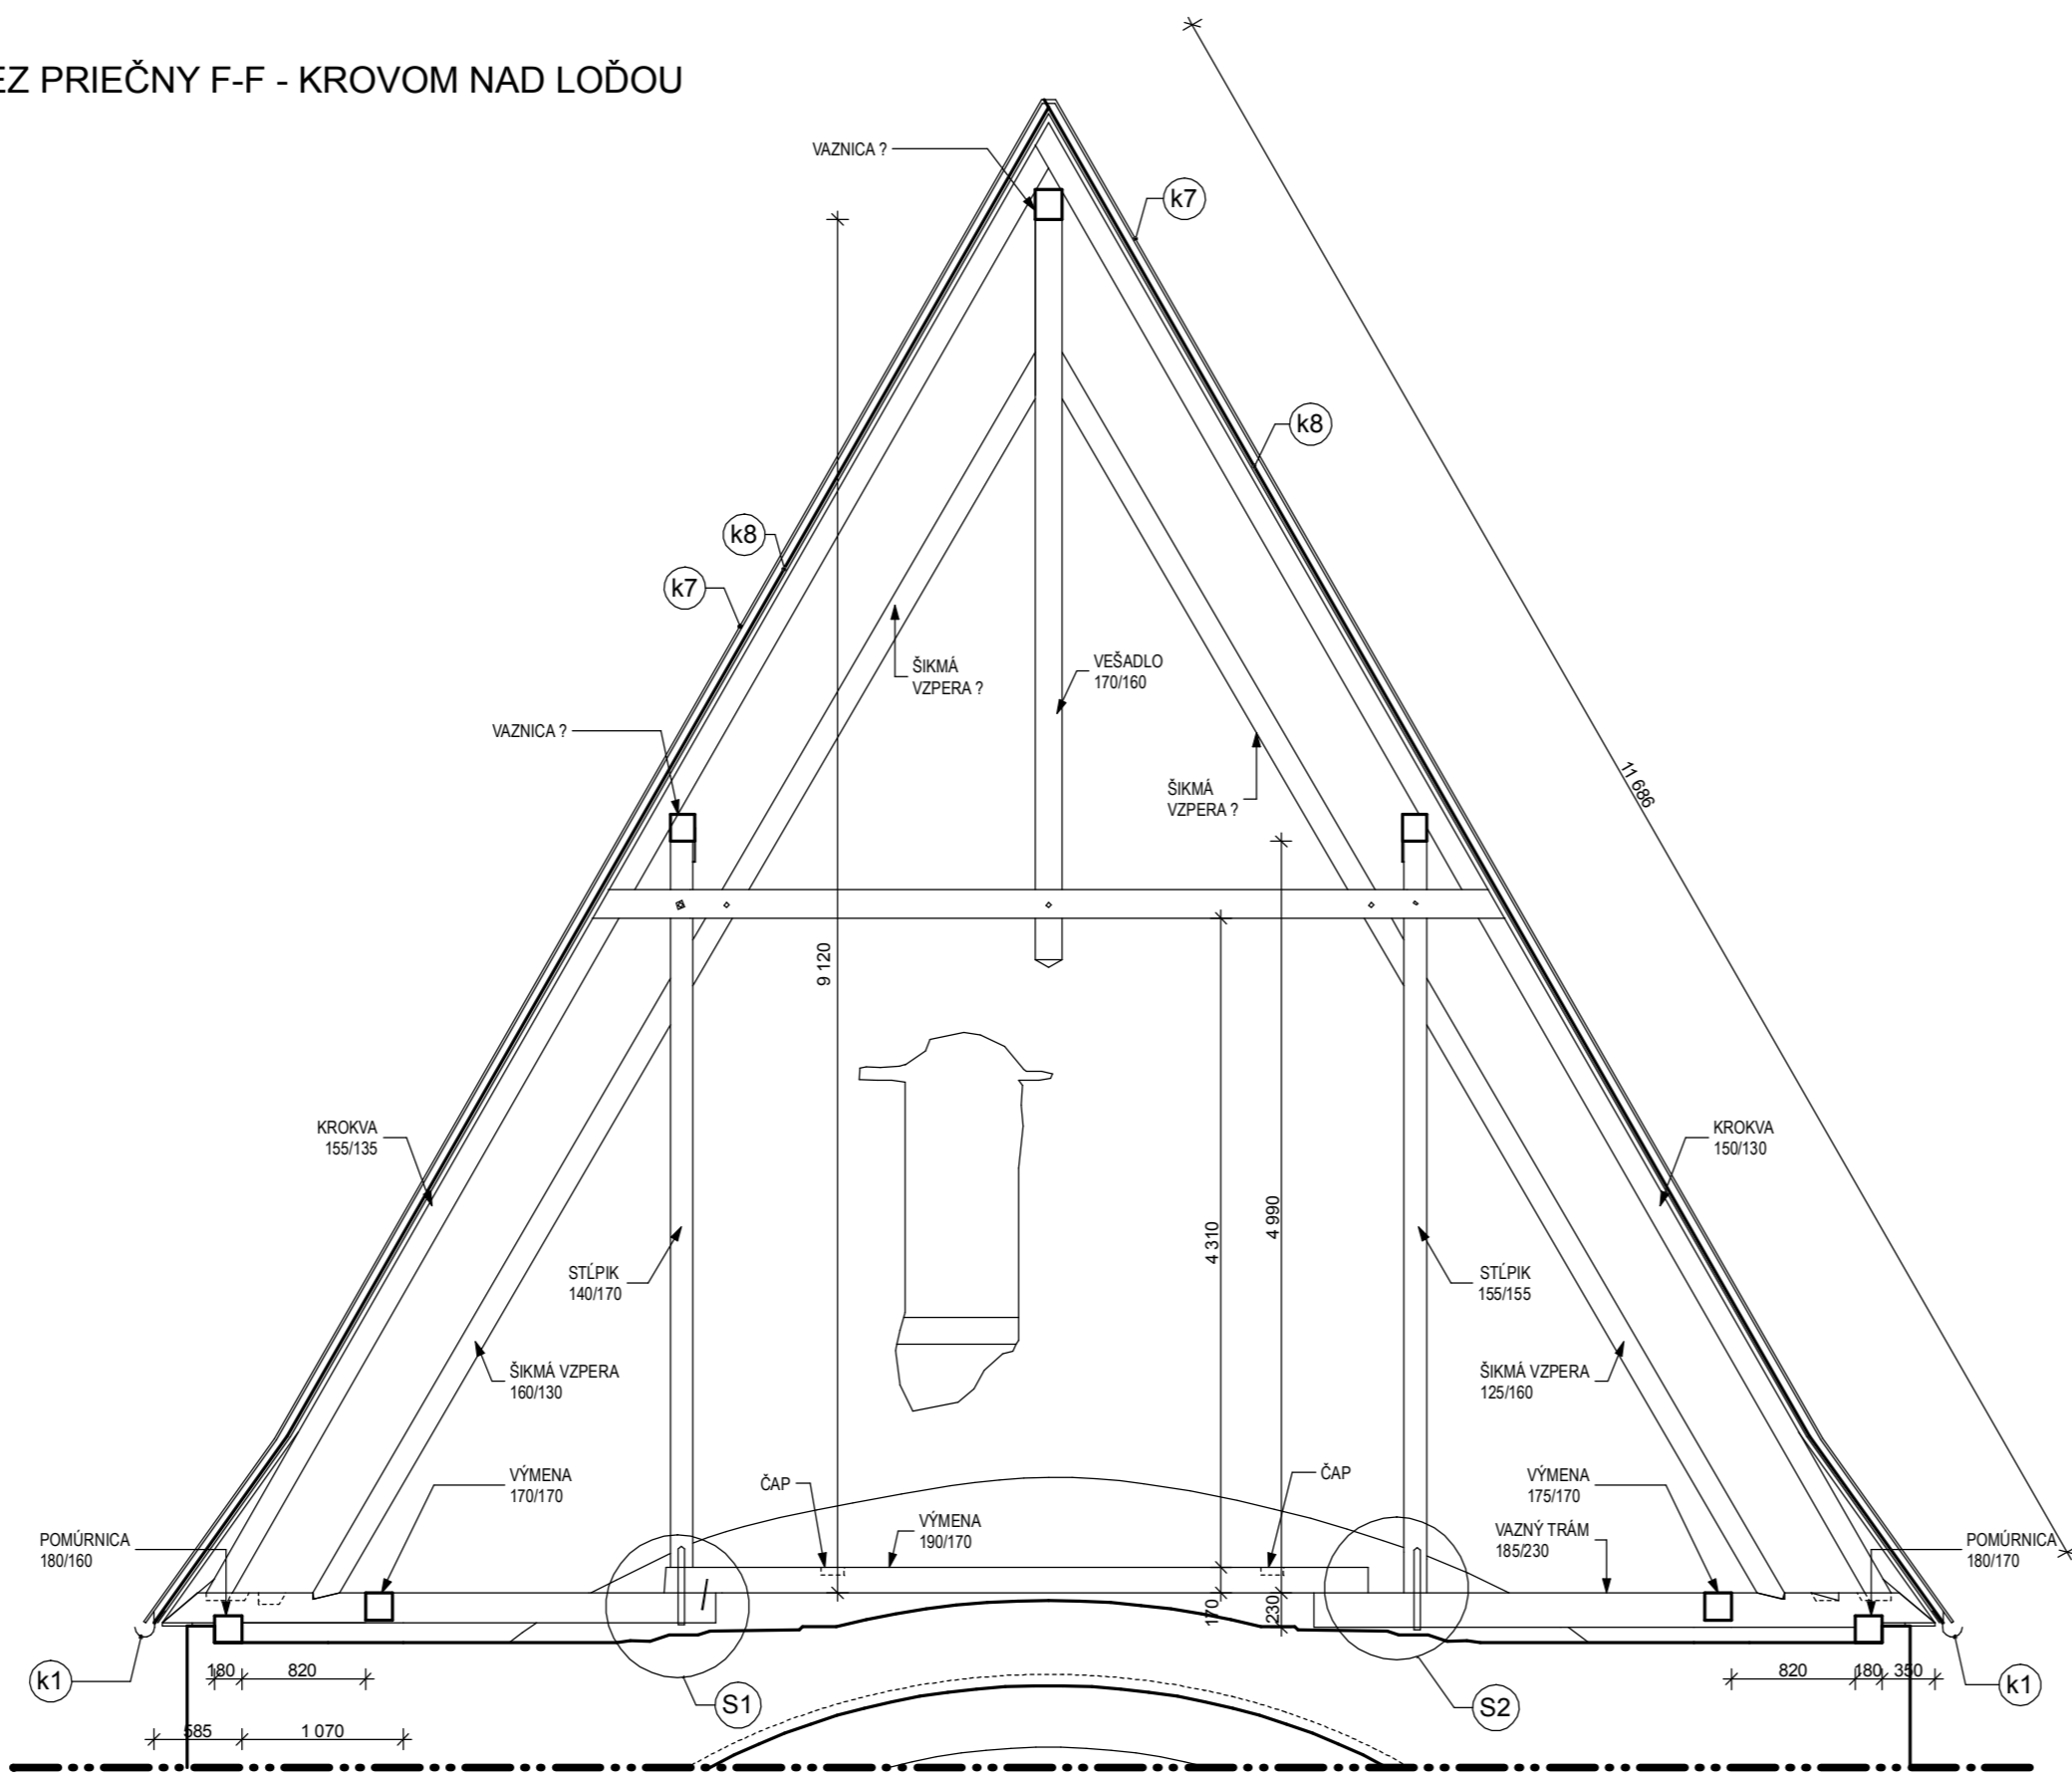

REZ PRIEČNY C-C - KROVOM NAD LOŽOU

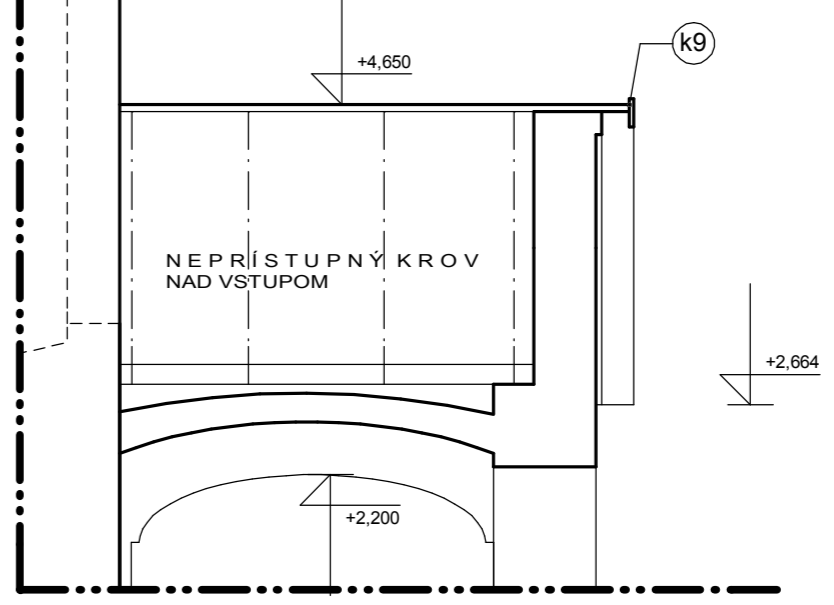

POVRCHOVÁ ÚPRAVA ČASTI ŠTÍTOVÝCH MÚROV

- (P1) OPRAVA POŠKODENÝCH MIEST VÁPENNOU OMIETKOU HRúbKY 0 - 20MM V ROZSAHU cca 40% A KRYCÍ FAREBNÝ NÁTER V ROZSAHU 100% (ODTIEŇ URČÍ KPÚ ROZŔAŤAVA, OMIETKA KOPÍRUJÚCA NEROVNOSTI MURŤIVA ROZDZOTREŤA NA LÍCE KAMENNÝCH TESANÝCH BLOKOV ŠTÍTU A NÁROŽÍ)

STOLÁRSKE VÝROBKY

- (D1) DVERE JEDNOKRÍDLOVÉ DOSKOVÉ, Z DOSÁK NEHOBLOVANÝCH NA ZRAZ VYSTUŽENÉ VNÚTORNÝM ZAVETRENÍM V TVARE PÍSMENA "Z", S VRÁTOVÝMI ZÁVESMI ROZMER cca 600x2000MM - OVERTIŤ PRED REALIZÁCIOU!

LEGENDA MATERIÁLOV

- [Symbol] STREŠNÁ KRYTINA - DREVENÝ ŠTÍPANY ŠINDEL DL. 500MM DVOJITE KLADENIE
- [Symbol] OPRAVA OMIETOK ČASTI DELICAJEHO ŠTÍTOVÉHO MÚRU A SEVERNEJ STĚNY SVATYNĚ
- [Symbol] DREVENÉ, ŠÍROKÉ, NEHOBLOVANÉ DOSKY NA ZRAZ
- [Symbol] OZNAČENIE POŠKODENÝCH ČASTÍ DREVENÝCH PRVKOV KROVU S POTREBOU OPRAVY. DETALNÉ REŠENIE ÚPRAVY JE UVEDENÉ V ČASTI STATIKÁ CELKOVÝ ROZSAH ÚPRAV BUDE UPRESNENÝ POČAS REALIZÁCIE

POZNÁMKA

- * KLAMPIARSKÉ KONŠTRUKCIE REALIZOVAŤ V SÚLADE S STN 733610
- * KLAMPIARSKÉ KONŠTRUKCIE: TITANZINOVÝ PLECH PREDZVETRALÝ, SYSTÉM RHEINZINK (ALTERNATÍVA: MEDENÝ PLECH; POZINKOVANÝ, POVRCHOVO UPRÁVENÝ PLECH)
- * REALIZÁCIU KLAMPIARSKÝCH PRVKOV KONZULTOVAŤ S TECHNIKOM FIRMY "RHEINZINK"
- * ROZMERY KLAMPIARSKÝCH VÝROBKOV SÚ ORIENTAČNÉ, PRED ICH REALIZÁCIU JEDNOTLIVÉ KONŠTRUKCIE NA STAVBE ZAMERAŤ, NEJASNOSTI KONZULTOVAŤ S PROJEKTANTOMI
- * PODOBIE STIECH REALIZOVAŤ ŠÍROKÝMI DOSKAMI UKLADANÝMI NA ZRAZ ROVNOBEŽNE S FASÁDOU
- * ROZMERY A GEOMETRIU JESTVLUJÚCICH KONŠTRUKCIÍ PVEROVÁŤ NA MIESTE!
- * POPIS KLAMPIARSKÝCH KONŠTRUKCIÍ A STREŠNÝCH PĽÁŠŤOV JE UVEDENÝ VO VÝKRESE C. 18
- * REŠENIE A ÚPRAVY EXISTUJÚCEHO BLESKOZVODU NE SÚ PREDMETOM TAJTO PROJEKTOVEJ DOKUMENTÁCIE! FUNKČNOSŤ BLESKOZVODU PREUKÁZE PERIODICKÁ REVÍZIA
- * NA ZMENY A POUŽITIE TAJTO DOKUMENTÁCIE SA VZŤAHUJÚ PRÍSLUŠNÉ USTANOVENIA AUTORSKEHO ZÁKONA

PROJEKTOVÁ DOKUMENTÁCIA JE SPRACOVANÁ V PODROBNOSTI DOKUMENTÁCIE PRE STAVEBNÉ KONANIE A NEKONANIE STAVBY. V PRÍPADNEJ DOKUMENTÁCII POUŽÍVAJEME:

Zodp. projektant:	Ing. Jaroslava Glosová	ING. JAROSLAVA GLOSOVÁ SZTEJNSKÁ 23 080 01 PREŠOV Autorský inženýrský atelier Konštruktívne projektové služby
Vypracoval:	Ing. Jaroslava Glosová	
Objednávateľ:	Cirkevný zbor Evanjelickej cirkvi augsburského vyznania na Slovensku, Koceľovce Ev. a. v. farský úrad, Koceľovce 31_049 35 Ochlná	Diel: ASR ARCHITEKTÓNICKO STAVEBNÉ REŠENIE
Časť:	D - dokumentácia stavebných objektov	Dátum: 09/2012
Objekt:	SO 01 Kostol	Mierka: 1 : 50
Stavba:	Koceľovce - Kostol ev. a. v., ÚZPF č. 517/0 príprava komplexnej obnovy časť: SANÁCIA KROVŮV, ZVONOVEJ STOLICE A STIECH	Stupeň: DSP
Obsah:	PRIEČNE REZY KROVŮV NAD LOŽOU B-B, C-C, F-F - NAVRHOVANÉ REŠENIE	Formát: BxM Č. výkresu.: 16