

SKLADBY STREŠNÝCH PLÁŠŤOV


- (S1) SKLADBA STRECHY NAD LOŽOU, SVATÝŇOU, JUŽNOU PREDSEIŇOU A SAKRISTIOU
- * DREVENÝ ŠTIEPANÝ ŠINDEL - DVOJITÉ KLADENIE
 - DĹ. 500MM, IMPREGNOVANÝ BEZFAREBNÝM PROSTRIEDKOM PROTI BIOTICKÝM ŠKODCOM A HUBÁM
 - * LATOVANIE 30/60MM a -200MM
 - * POVODNÁ KROKVA (DREVENÝ NÁMETOK)
- (S2) SKLADBA KRYTIA STRIEŠKY OPORNÝCH PILIEROV
- * DREVENÝ ŠTIEPANÝ ŠINDEL - DVOJITÉ KLADENIE
 - DĹ. 500MM, IMPREGNOVANÝ BEZFAREBNÝM PROSTRIEDKOM PROTI BIOTICKÝM ŠKODCOM A HUBÁM
 - NAPOJENIE NA STENU VYSPRÁVIŤ VÁPENNOU MALTOU
 - * LATOVANIE 30/60MM a -200MM
 - * EXISTUJÚCE NOSNÉ TRÁMY V MURIVE KOSINY. PO DEMONTÁŽI KRYTINY OVERIŤ STAV A POŠKODENIA A URČIŤ NUTNOSŤ VÝMENY

POVRCHOVÁ ÚPRAVA ČASTI ŠTÍTOVÝCH MÚROV A MÚRU NAD STRECHOU SAKRISTIE

- (P1) OPRAVA POŠKODENÝCH MIEST VÁPENNOU OMIETKOU HRÚBKÝ 0 - 20MM V ROZSAHU cca 40% A KRYCÍ FAREBNÝ NÁTER V ROZSAHU 100% (ODTIEŇ URČÍ KPÚ ROŽŇAVA. OMIETKA KOPÍRUJÚCA NEROVNOSTI MURIVA ROZOTRETÁ NA LÍCE KAMENNÝCH TESANÝCH BLOKOV ŠTÍTU A NÁROŽÍ

STOLÁRSKE VÝROBKY

- (D1) DVĚRE JEDNOKRÍDLOVÉ DOSKOVÉ, Z DOSÁK NEHOBLOVANÝCH NA ZRAZ VYSTUŽENÉ VNÚTORNÝM ZAVETRENÍM V TVARE PÍSMENA "Z", S VRÁTOVÝMI ZÁVESMI ROZMER cca 600x2000MM - OVERIŤ PRED REALIZÁCIOU!

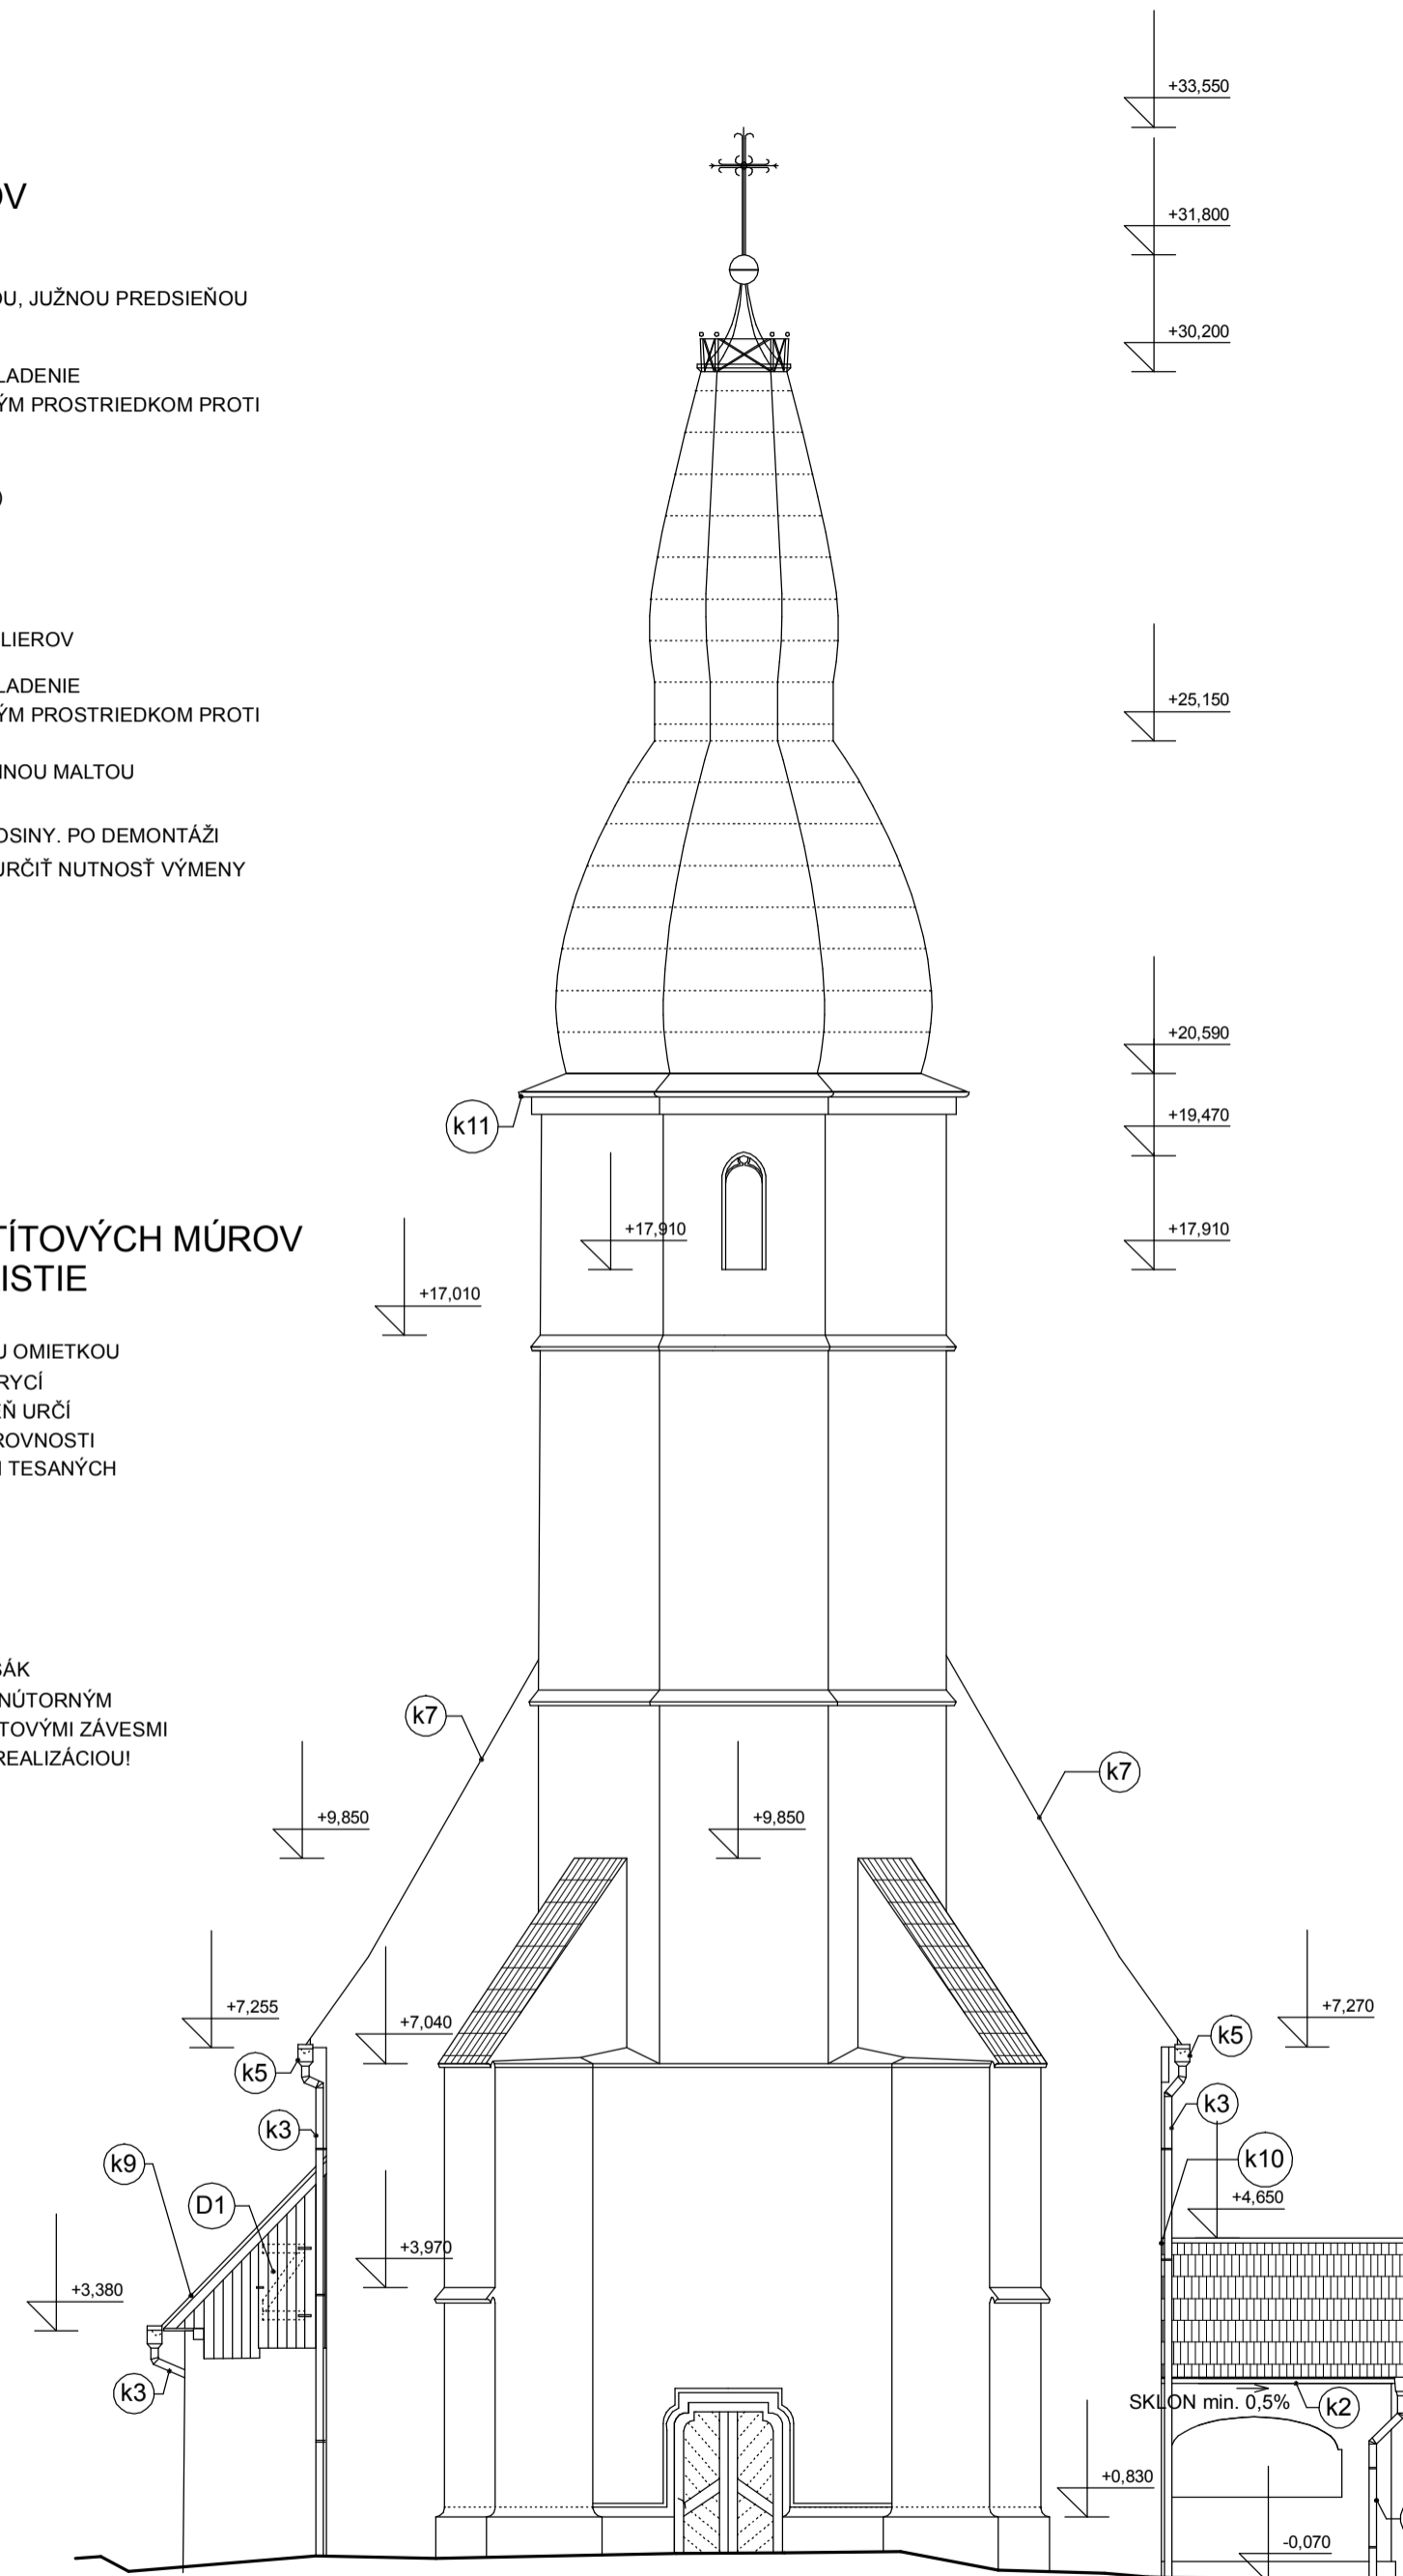

LEGENDA MATERIÁLOV

- STREŠNÁ KRYTINA - DREVENÝ ŠTIEPANÝ ŠINDEL DĹ. 500MM DVOJITÉ KLADENIE
- OPRAVA OMIETOK ČASTI DELIACEHO ŠTÍTOVÉHO MÚRU A SEVERNEJ STENY SVATÝNE
- DREVENÉ, ŠIROKÉ, NEOHOBLOVANÉ DOSKY NA ZRAZ

POZNÁMKA

- * KLAMPIARSKÉ KONŠTRUKCIE REALIZOVAŤ V SÚLADE S STN 733610
- * KLAMPIARSKÉ KONŠTRUKCIE: TITANZINKOVÝ PLECH PREDZVETRALÝ, SYSTÉM RHEINZINK (ALTERNATÍVA: MEDENÝ PLECH; POZINKOVANÝ, POVRCHOVO UPRAVENÝ PLECH)
- * REALIZÁCIU KLAMPIARSKÝCH PRVKOV KONZULTOVAŤ S TECHNIKOM FIRMY "RHEINZINK"
- * ROZMERY KLAMPIARSKÝCH VÝROBKOV SÚ ORIENTAČNÉ, PRED ICH REALIZÁCIOU JEDNOTLIVÉ KONŠTRUKCIE NA STAVBE ZAMERAŤ, NEJASNOSTI KONZULTOVAŤ S PROJEKTANTOM!
- * PODBITIE STRIECH REALIZOVAŤ ŠIROKÝMI DOSKAMI UKLADANÝMI NA ZRAZ ROVNOBEŽNE S FASÁDOU
- * ROZMERY A GEOMETRIU JESTVUJÚCICH KONŠTRUKCIÍ PREVEROVAŤ NA MIESTE!
- * POPIS KLAMPIARSKÝCH KONŠTRUKCIÍ A STREŠNÝCH PLÁŠŤOV JE UVEDENÝ VO VÝKRESE Č. 18
- * RIEŠENIE A ÚPRAVA EXISTUJÚCEHO BLESKOZVODU NIE SÚ PREDMETOM TEJTO PROJEKTOVEJ DOKUMENTÁCIE! FUNKČNOSŤ BLESKOZVODU PREUKÁŽE PERIODICKÁ REVÍZIA
- * NA ZMENY A POUŽITIE TEJTO DOKUMENTÁCIE SA VZŤAHUJÚ PRÍSLUŠNÉ USTANOVENIA AUTORSKEHO ZÁKONA

PROJEKTOVÁ DOKUMENTÁCIA JE SPRACOVANÁ V PODROBNOSTI DOKUMENTÁCIE PRE STAVEBNÉ KONANIE A NENAHRAĐZA VÝROBNÚ A DIELENSKÚ DOKUMENTÁCIU DODÁVATEĽA!

Zodp. projektant:	Ing. Jaroslava Glosová	ING. JAROSLAVA GLOSOVÁ SIBÍRSKA 23 080 01 PREŠOV <i>Autorizovaný stavebný inžinier Konštrukcie pomocných stavieb</i>	
Vypracoval:	Ing. Jaroslava Glosová	Diel:	ASR ARCHITEKTONICKO STAVEBNÉ RIEŠENIE
Objednávateľ:	Cirkevný zbor Evanjelickej cirkvi augsburského vyznania na Slovensku, Koceľovce Ev. a. v. farský úrad, Koceľovce 31, 049 35 Ochtiná	Dátum:	09/2012
Časť:	D - dokumentácia stavebných objektov	Mierka:	1 : 100
Objekt:	SO 01 Kostol	Stupeň:	DSP
Stavba:	Koceľovce - Kostol ev. a. v., ÚZPF č. 517/0 príprava komplexnej obnovy časť: SANÁCIA KROVOV, ZVONOVEJ STOLICE A STRIECH	Formát:	4xA4
Obsah:	POHĽAD VÝCHODNÝ A ZÁPADNÝ - NAVRHOVANÉ RIEŠENIE	Č. výkresu.:	19