

REZ PRIEČNY E-E - SVATÝŇOU A SAKRISTIOU

POVRCHOVÁ ÚPRAVA ČASTI ŠTĚTOVÝCH MŤROV


- D1 OPRAVA POŠKODENÝCH MIEST VÁPENNŤOU OMIETKŤOU HRŤBKY 0 - 20MM V ROZSAHU cca 40% A KRYCĪ FAREBNÝ NĀTER V ROZSAHU 100% (ODTĚN ŤRČĪ KPŤ ROZŤAVA, OMIETKA KOPĪRUJŤUCA NEROVŤOSTI MŤRVA ROZŤRETĀ NĀ LICE KAMENNÝCH TESANÝCH BLOKŤV ŠTĚTU A NĀROŽĪ

STOLĀRSKE VÝROBKY

- D1 DVERĚ JEDNOKRĪDĤOVĚ DOSKOVĚ, Z DOSĀK NEHOBLŤVANÝCH NA ZRAZ VYSTŤŽENĚ VNĤORTNÝM ZAVETRENĪM V TVARE PĪSMENA "Z", S VRĀTOVÝMI ZĀVESMI ROZMER cca 600x2000MM - OVERĪT PRED REALĪZĀCIOU!

LEGENDA MATERIĀLOV

- STREŠNĀ KRYTINA - DREVENÝ ŠTĚPANÝ ŠINDEL' DĤ. 500MM DVOJĪTE KLADENĪE
- OPRAVA OMIETŤOK ČĀSTĪ DELĪACEHO ŠTĚTOVĚHO MŤRU A SEVERNEJ STĚNY SVATÝŇE
- DREVENĚ, ŠĪROKĚ, NEOHOBLŤVANĚ DOSKY NA ZRAZ
- OZNAČENĪE POŠKODENÝCH ČĀSTĪ DREVENÝCH PRVKŤOV KROVŤU S POTREBOU OPRAVY. DETAILNĚ RĪŠENĪE ÚPRAVY JE UVEDENĚ V ČĀSTĪ STATĪKA. CELKOVÝ ROZSAH ÚPRAV BUDE UPRESNĚNÝ POČĀS REALĪZĀCĪE
- PODMŤROVKA POMŤRNIC V KROVĚ NĀD SAKRISTIOU Z PLŤNYCH PĀLENÝCH TEĤĀL NA MV 0,4

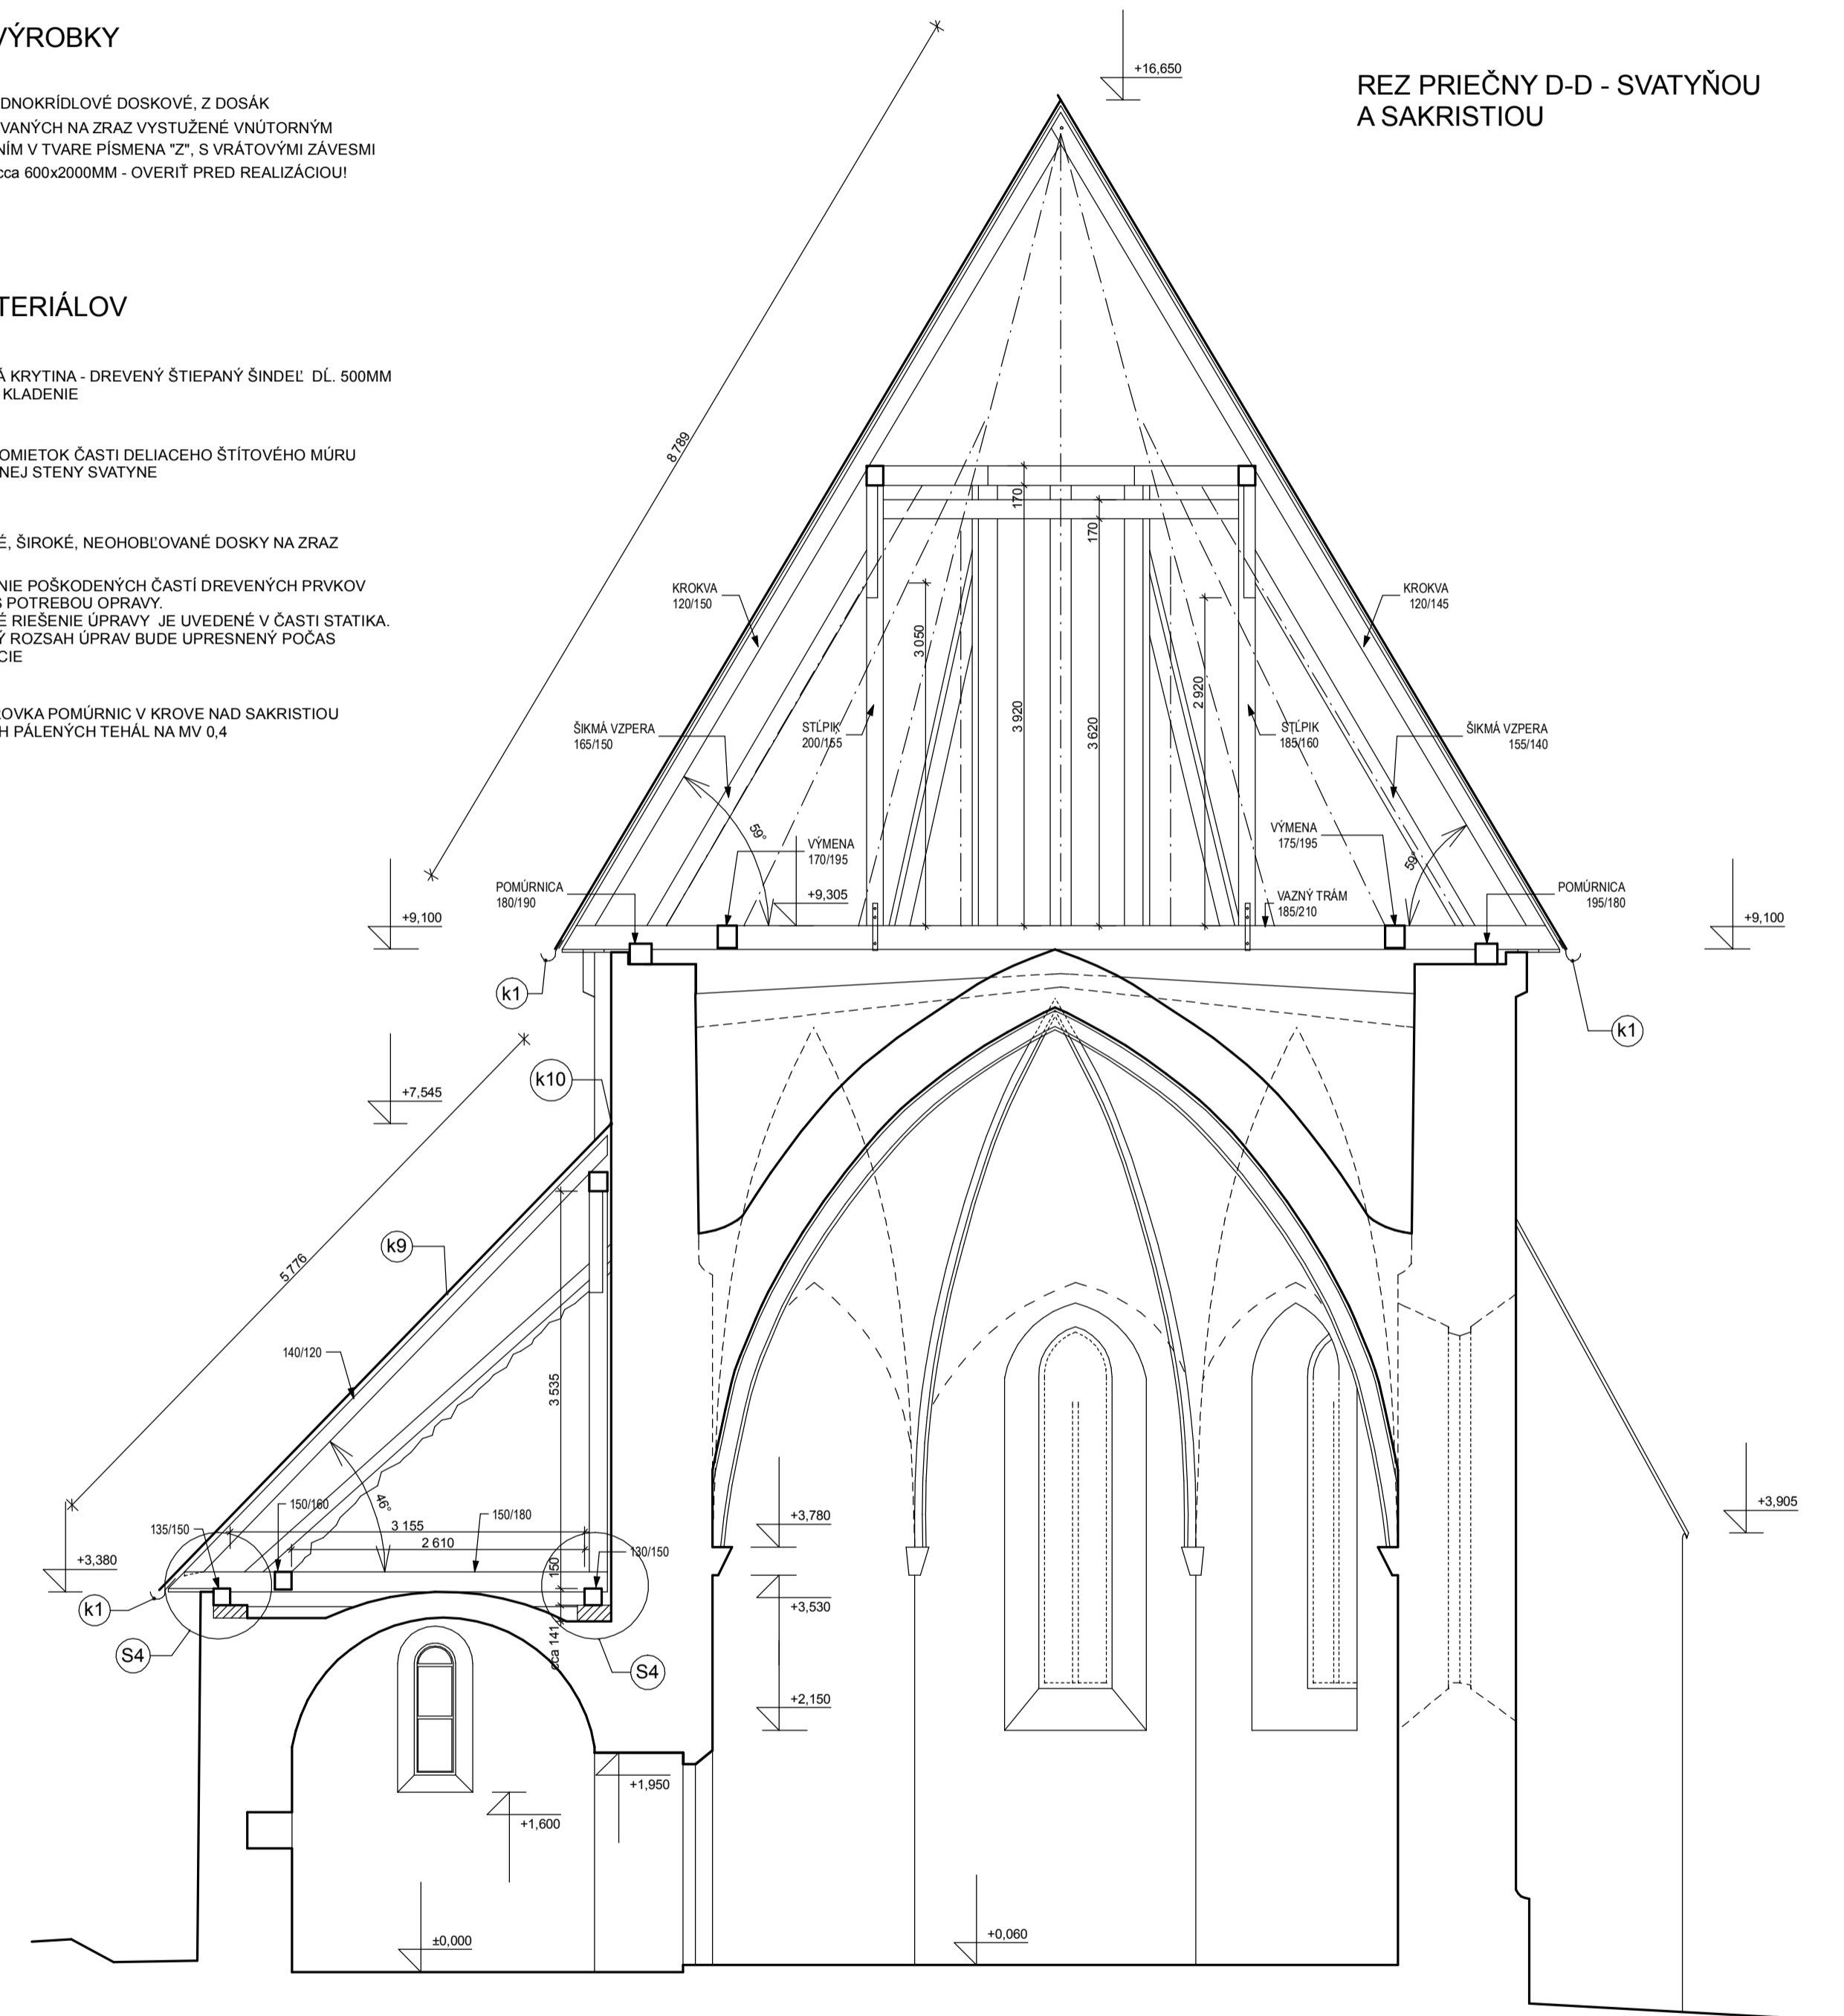

REZ PRIEČNY D-D - SVATÝŇOU A SAKRISTIOU

POZNĀMKA

- * KLAMPIARSKĚ KONŠTRUKCĪE REALĪZŤVAŤ V SŤLADE S STN 733610
- * KLAMPIARSKĚ KONŠTRUKCĪE: TITANZĪNKOVÝ PLECH PREDZVĚTRĀLY, SYSTĚM RHEINZĪNK (ALTERNĀTĪVA: MEĤENÝ PLECH; POZĪNKOVANÝ, POVRCHOVO ÚPRAVENÝ PLECH)
- * REALĪZĀCĪU KLAMPIARSKÝCH PRVKŤOV KONZULTŤVAŤ S TECHNIKŤM FIRMY "RHEINZĪNK"
- * ROZMERY KLAMPIARSKÝCH VÝROBKŤOV SŤ ORIENTAČNĚ. PRED ĪCH REALĪZĀCĪOU JEDNOTĤLĪVĚ KONŠTRUKCĪE NA STĀBVE ZĀMERĀT, NEJĪASNŤOSTĪ KONZULTŤVAŤ S PROJEKTANTŤM!
- * POĤBITĪE STRIECH REALĪZŤVAŤ ŠĪROKÝMI DOSKAMI UKLADĀNÝMI NA ZRAZ, ROVNOBEŽNĚ S FĀSĀDOU
- * ROZMERY A GEOMETRIU JĚSTVJŤJŤCĪCH KONŠTRUKCĪĪ PREVERŤVAŤ NA MĪESTĪ!
- * POPĪS KLAMPIARSKÝCH KONŠTRUKCĪĪ A STREŠNÝCH PLĀŠŤOV JE UVEDENÝ VO VÝKRESE Č. 18
- * RĪŠENĪE A ŤPRAVY EXISTJŤJŤCEHO BLESKOZVODU NĪE SŤ PREDMETŤM TEJTO PROJEKTOVEJ DOKUMENTĀCĪE! FUNKČNŤOST BLESKOZVODU PREUKĀŽĚ PERIODĪCKĀ REVĪZIA
- * NA ZMĚNY A POĤĪTĪE TEJTO DOKUMENTĀCĪE SA VZŤĀHUJŤ PRĪSLŤŠNĚ USTĀNOVENĪA AUTORSKEHO ZĀKONA

PROJEKTOVĀ DOKUMENTĀCĪA JE SPRACOVĀNĀ V PODROBNŤOSTĪ DOKUMENTĀCĪE PRE STĀBĚBNĚ KONĀNĪE A NEĪNAHĀDĀ VÝROBNŤU A ĤĪLENSKŤ DOKUMENTĀCĪU DOĤĀVĀTEĤĀ!

Zodp. projektant:	Ing. Jaroslava GlosovĀ	ING. JAROSLAVA GLOSOVĀ SĪBĪRSKĀ 25 000 01 PĪRĚŠŤP AutentizovĀnĀ stĀbĚbnĀ vĀstav KonštrukcĪa pozemnĪch stĀbĚb
Vypracoval:	Ing. Jaroslava GlosovĀ	
ObjednĀvĀteľ:	CirkovĪ zbor EvanjelickĪj cirkvĪ augsburskeho vyznania na Slovensku, KocĚovce Ev. a. v. farskĪ Ťrad., KocĚovce 31, 049 35 OchĤlnĀ	Diel:
ČĀst:	D - dokumentĀcia stĀbĚbných objektŤv	ASR ARCHITEKTŤONICKĪ STĀBĚBNĚ RĪŠENĪE
Objekt:	SO 01 Kostol	DĀtum:
Stavba:	KocĚovce - Kostol ev. a. v., ŤZPF Ā. 517/0 čĀst: SANĀCĪA KROVŤOV, ZVONOVEJ STOLICE A STRIECH	MĪerka:
Objekt:	PRIEČNE REZY SVATÝŇOU A SAKRISTIOU D-D, E-E - NAVRHŤVANĚ RĪŠENĪE	FormĀt:
Obsah:		Č. vĤkresu.: 17